

Главе Мытищинского муниципального района
Азарову В.С.
141008 г. Мытищи, Новомытищинский проспект, д.36/7

Уважаемый Виктор Сергеевич!

Прошу Вас согласовать установку шлагбаумов на придомовой территории многоквартирного дома, расположенного по адресу: г. Мытищи, ул. Трудовая, д.22. Схема с указанием мест установки прилагается. Пропуск автомобилей во внутренний двор планируется организовать с использованием радиобрелков, а также выделенных телефонных номеров.

Прошу Вас также дать рекомендации по дальнейшим согласованиям и составу документации.

Приложения: Схема размещения шлагбаумов во дворе многоквартирного дома, расположенного по адресу: г. Мытищи, ул. Трудовая, д.22. на 1-м листе.

24.10.2016.

С уважением,

Председатель Совета МКД

тел. 8-916-591-47-04, andemkin@gmail.com

141014, г. Мытищи, ул. Трудовая, д.22, кв. 616.



/ Демкин Андрей Владимирович

Администрация Городского округа
Мытищи

Принято от Демкина А.В.

Входящий № 01-8558-16

Дата 24.10.2016 2016г.


Кол-во листов 11 листов

Приняла Лебестова С.А.

Отдел по работе с обращениями граждан,
тел.: 8 (495)581-04-56

8(495)581-11-99

План с размещением шлагбаумов
во дворе дома по адресу: Московская обл., г. Мытищи, ул. Трудовая, д.22. М1:725

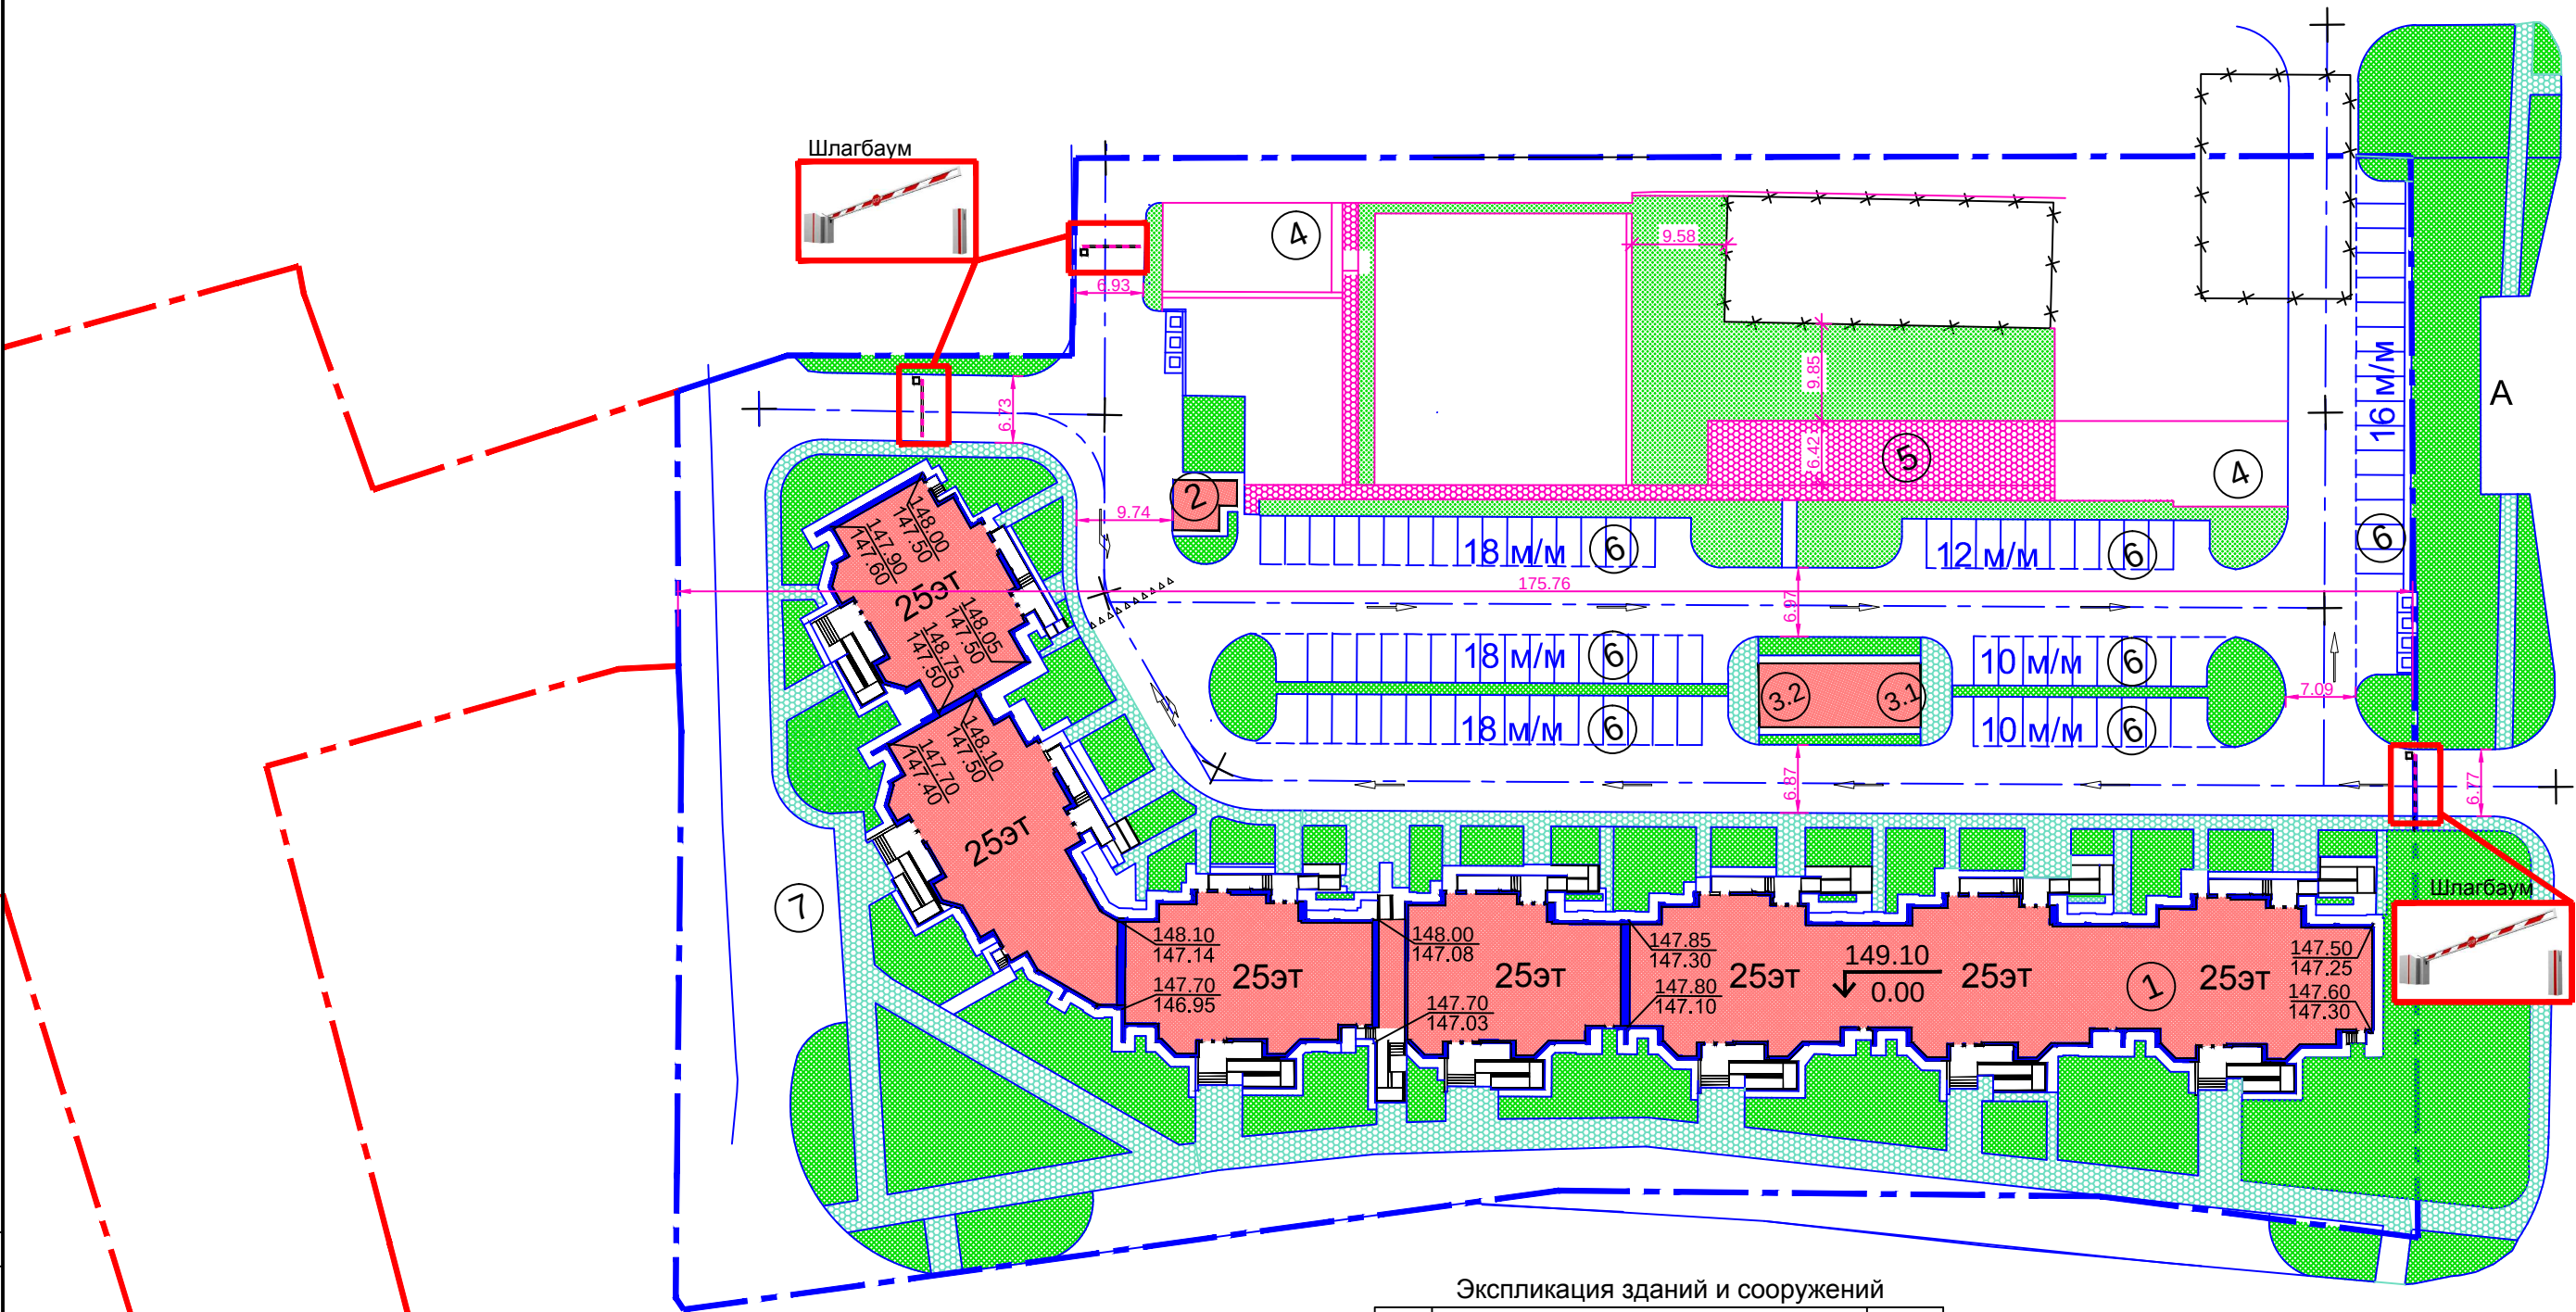

УСЛОВНЫЕ ОБОЗНАЧЕНИЯ

--- Кадастровые границы участка

Экспликация зданий и сооружений

№ по ГП	Наименование	Кол-во
1.	25 этажный жилой дом	1
2.	ТП	1
3.1	ИТП	1
3.2	Насосная станция	1
4.	Площадка для игр детей	
5.	Площадка для отдыха взрослых	1
6.	Автостоянка	5
7.	Разъездной карман	1

Наименование объекта	Многоквартирный жилой дом по адресу: Московская область, г. Мытищи, ул. Трудовая, д.22
Кадастровый номер	50:12:0100506:0002
Собственник участка	Мытищинский муниципальный район Московской области

План установки шлагбаумов. М1:725

Стадия	Лист
П	1