Приложение №__ к Протоколу №_____ от "__" _____2024г.
Общего собрания собственников помещений многоквартирного дома, расположенного по адресу: г. Мытищи, ул. Трудовая, д.22, проводимого в форме очно - заочного голосования
с " 28 " апреля 2024г. по " 28 " июля 2024г.

СХЕМА РАЗМЕЩЕНИЯ ШЛАГБАУМОВ

План придомового участка с кадастровым номером 50:12:0100506:2 многоквартирного дома по адресу: гор. Мытищи ул. Трудовая д.22

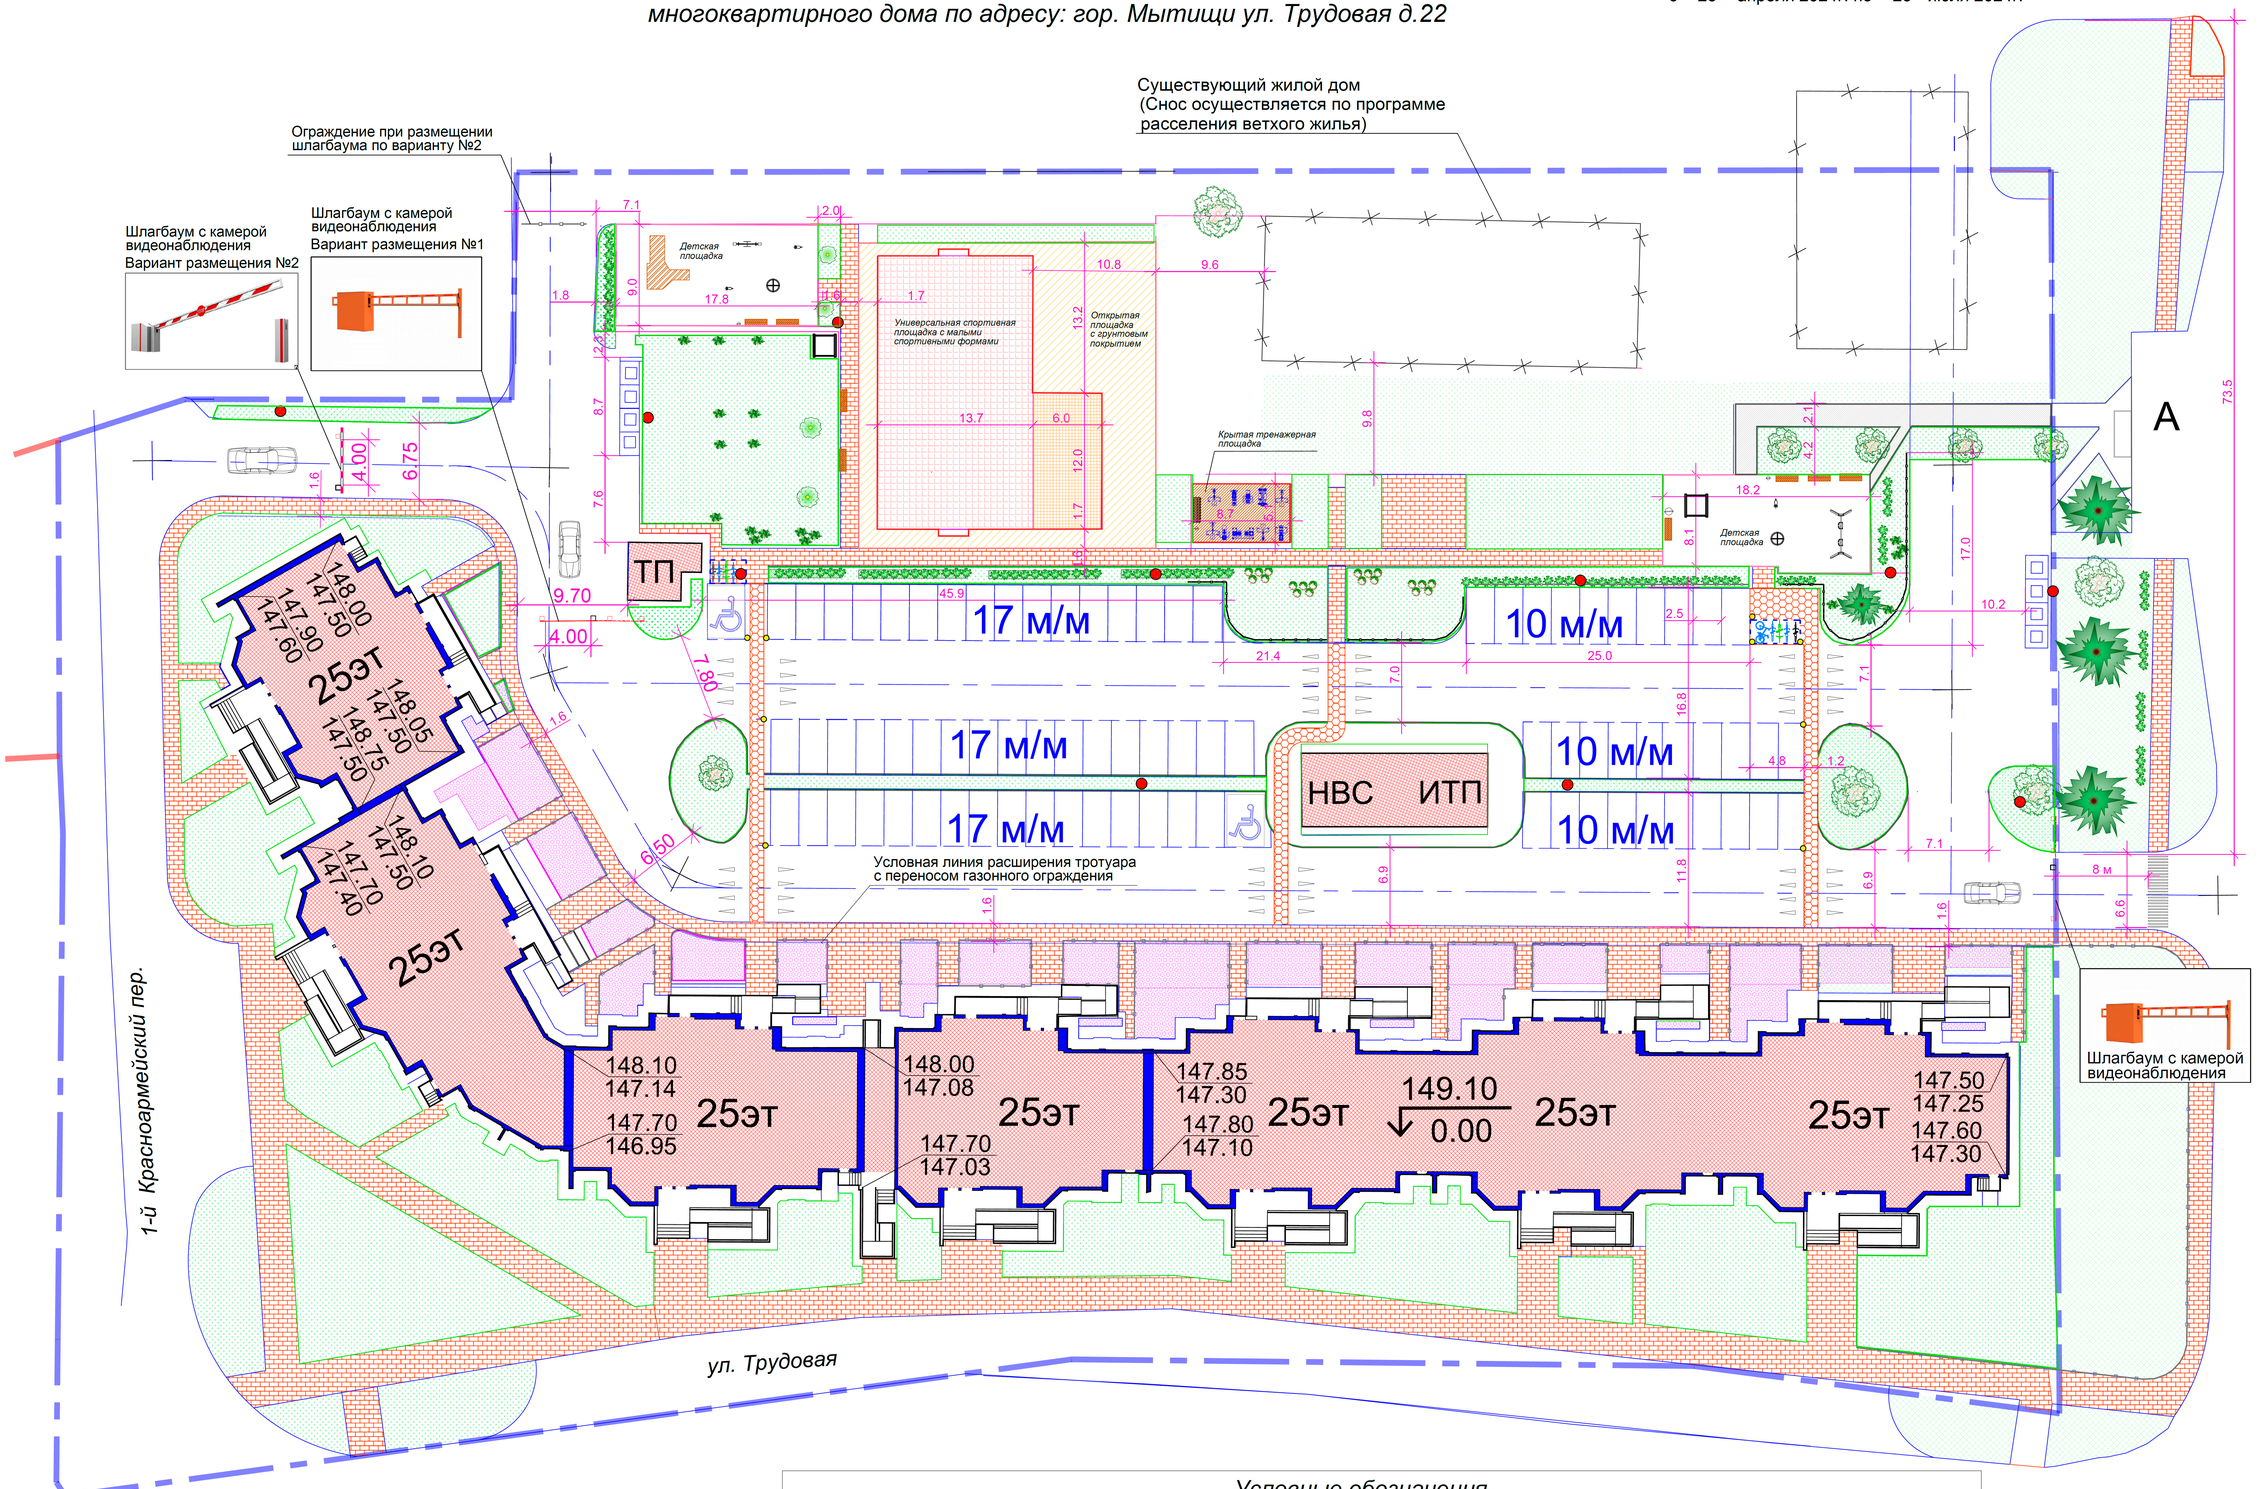

Размещение шлагбаума по варианту №1 или №2 определяется решением Совета многоквартирного дома

Разработал: Демкин А.В.

Условные обозначения

- границы земельного участка с кадастровым номером 50:12:0100506:2
- дорожки с повышенной отметкой (тротуара) для сообщения с детскими и спортплощадками
- велопарковки
- ограждение 0,5м по границам газонов
- существующие опоры освещения
- газон обыкновенный (в отдельных зонах требуется востановление газонов
- цветники из летников и многолетних
- Тротуар из плитки