

*[О предварительном согласовании Плана
придомовой территории с указанием
ограждения и шлагбаумов]*

**Начальнику Управления
жилищно-коммунального хозяйства
и благоустройства городского округа Мытищи**

г. Мытищи, Новомытищинский проспект, д. 36/7, стр. 2

Исх. №24-05-18 от 12.06.2018г.

Уважаемый Александр Анатольевич!

Советом многоквартирного дома по адресу: гор. Мытищи, ул. Трудовая, д.22, готовится общее собрание собственников. В повестку собрания включены вопросы установки шлагбаумов, ограждения двора, монтаж камер видеонаблюдения.

Прошу Вас:

1. Дать разъяснения о планируемых сроках сноса двух ветхих домов, располагающихся в границах придомового земельного участка (см. Приложение 1).
2. Предварительно согласовать План с расположением ограждения двора и шлагбаумами, при условии дальнейшего согласования собственниками в ходе Общего собрания (см. Приложение 2).



Приложения.

1. План придомовой территории (г. Мытищи, ул. Трудовая, д.22) с указанием кадастровых границ.
2. План с расположением ограждения двора и шлагбаумами.

**С уважением,
Председатель Совета многоквартирного дома
по адресу: г. Мытищи, ул. Трудовая, д.22**

/ А.В. Демкин /

*тел. 8-916-591-47-04, andemkin@gmail.com
141014, г. Мытищи, ул. Трудовая, д.22, кв. 616.*

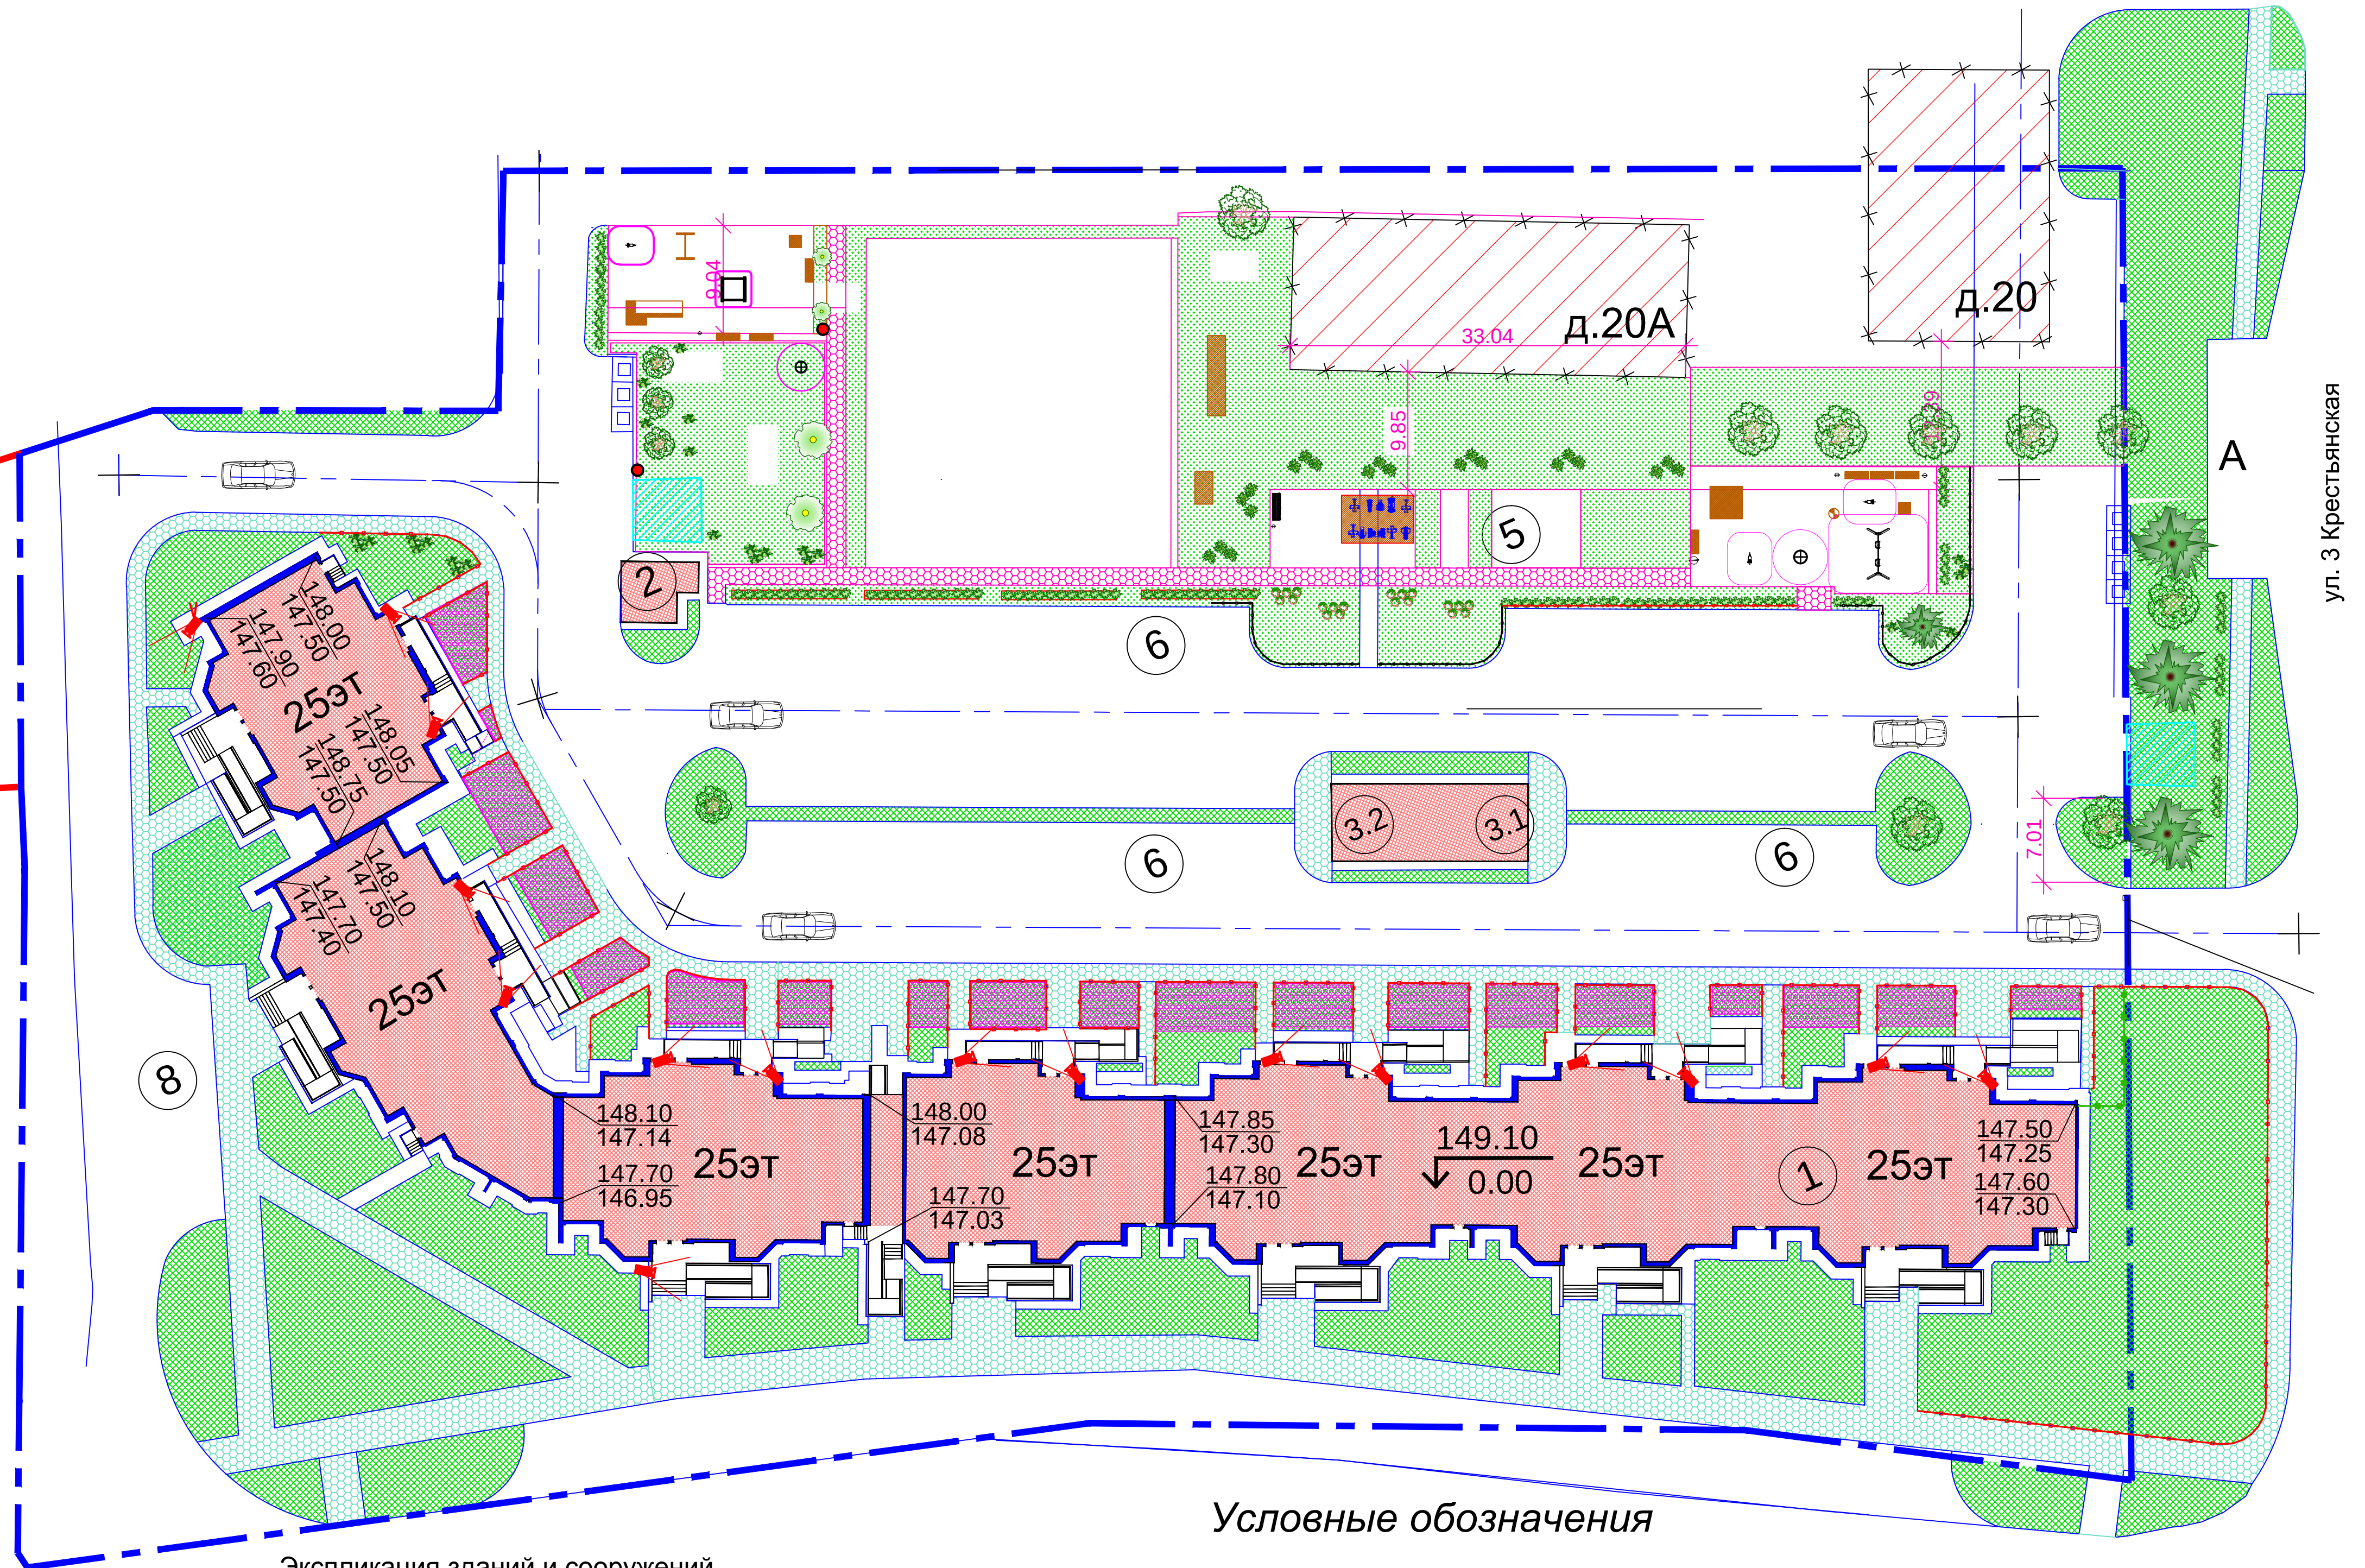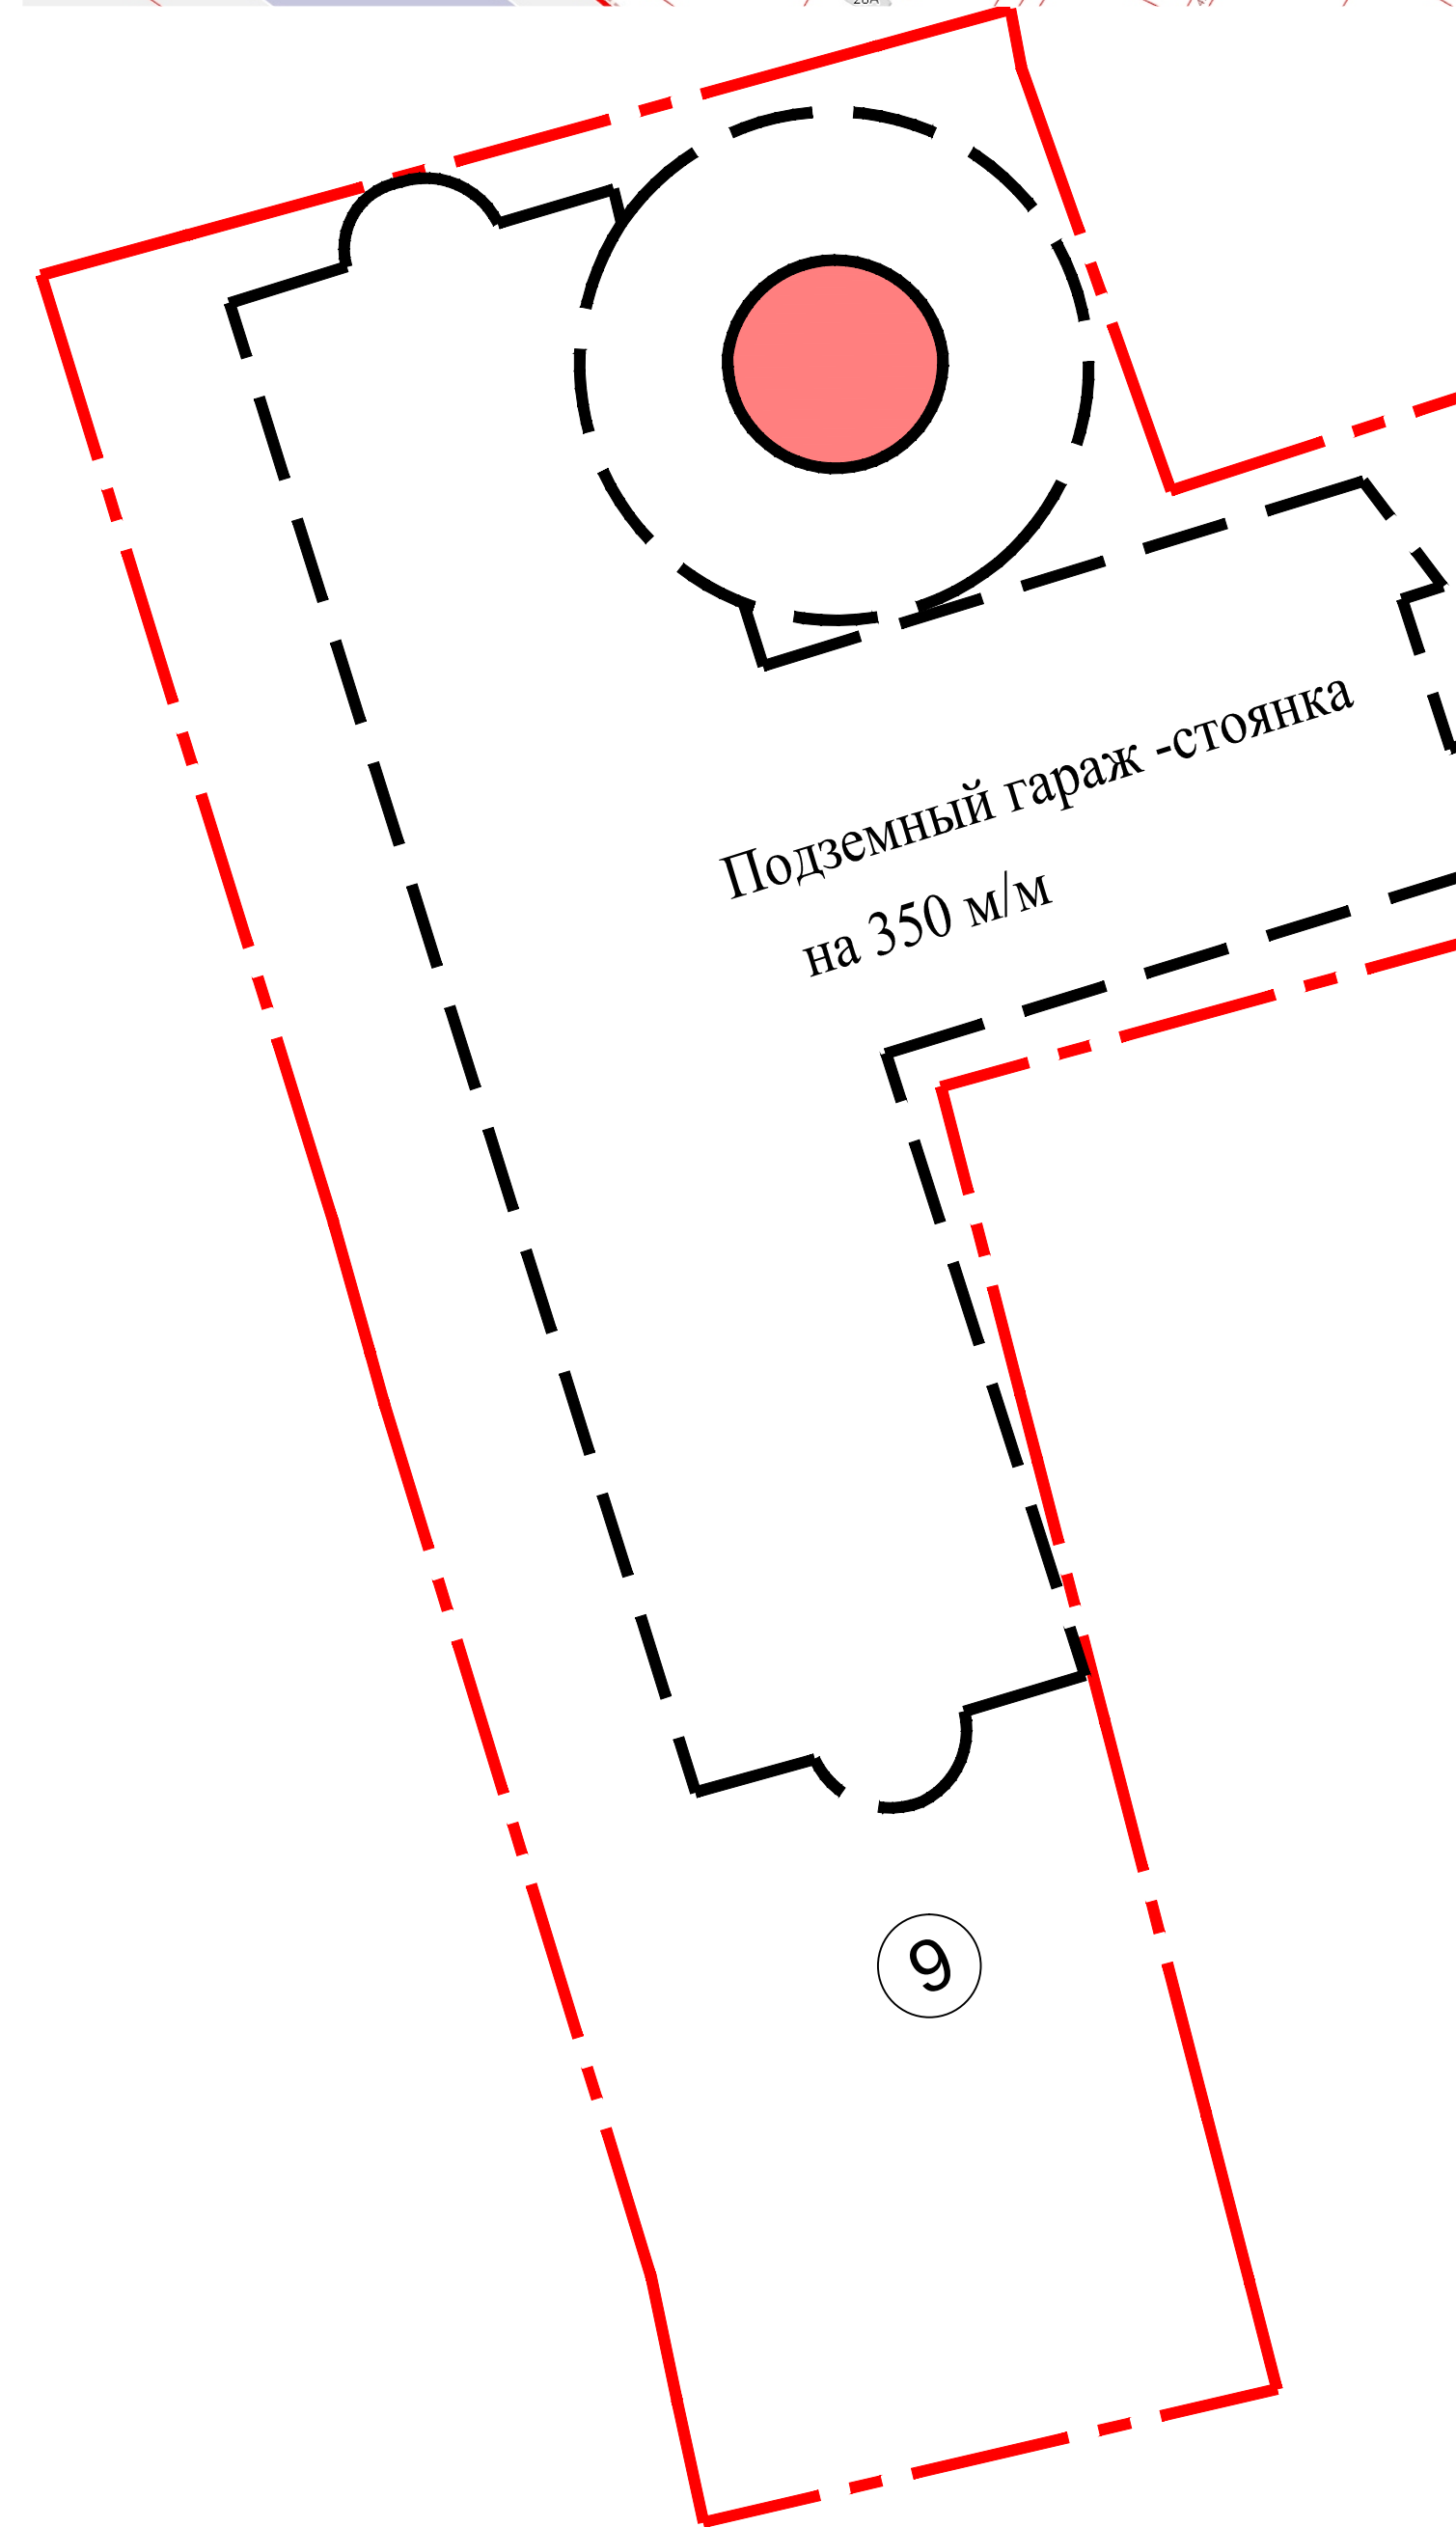


№ по ГП	Наименование	Кол-во
1.	25 этажный жилой дом	1
2.	ТП	1
3.1	ИТП	1
3.2	Насосная станция	1
4.	Площадка для игр детей	
5.	Площадка для отдыха взрослых	1
6.	Автостоянка	5
7.	Хозяйственная площадка	1
8.	Разъездной карман	1
9.	Площадка для выгула собак	1

 границы придомового
 земельного участка
 с кадастровым номером
 50:12:0100506:2

газон обыкновенный
(в отдельных зонах
требуется восстановление газонов
цветники из летников и
многолетних

Плана дворовой территории, с расположением шлагбаумов, ограждением на участке дома по адресу: гор. Мытищи ул. Трудовая д.22

Существующие жилые дома
(Снос осуществляется по программе
расселения ветхого жилья)

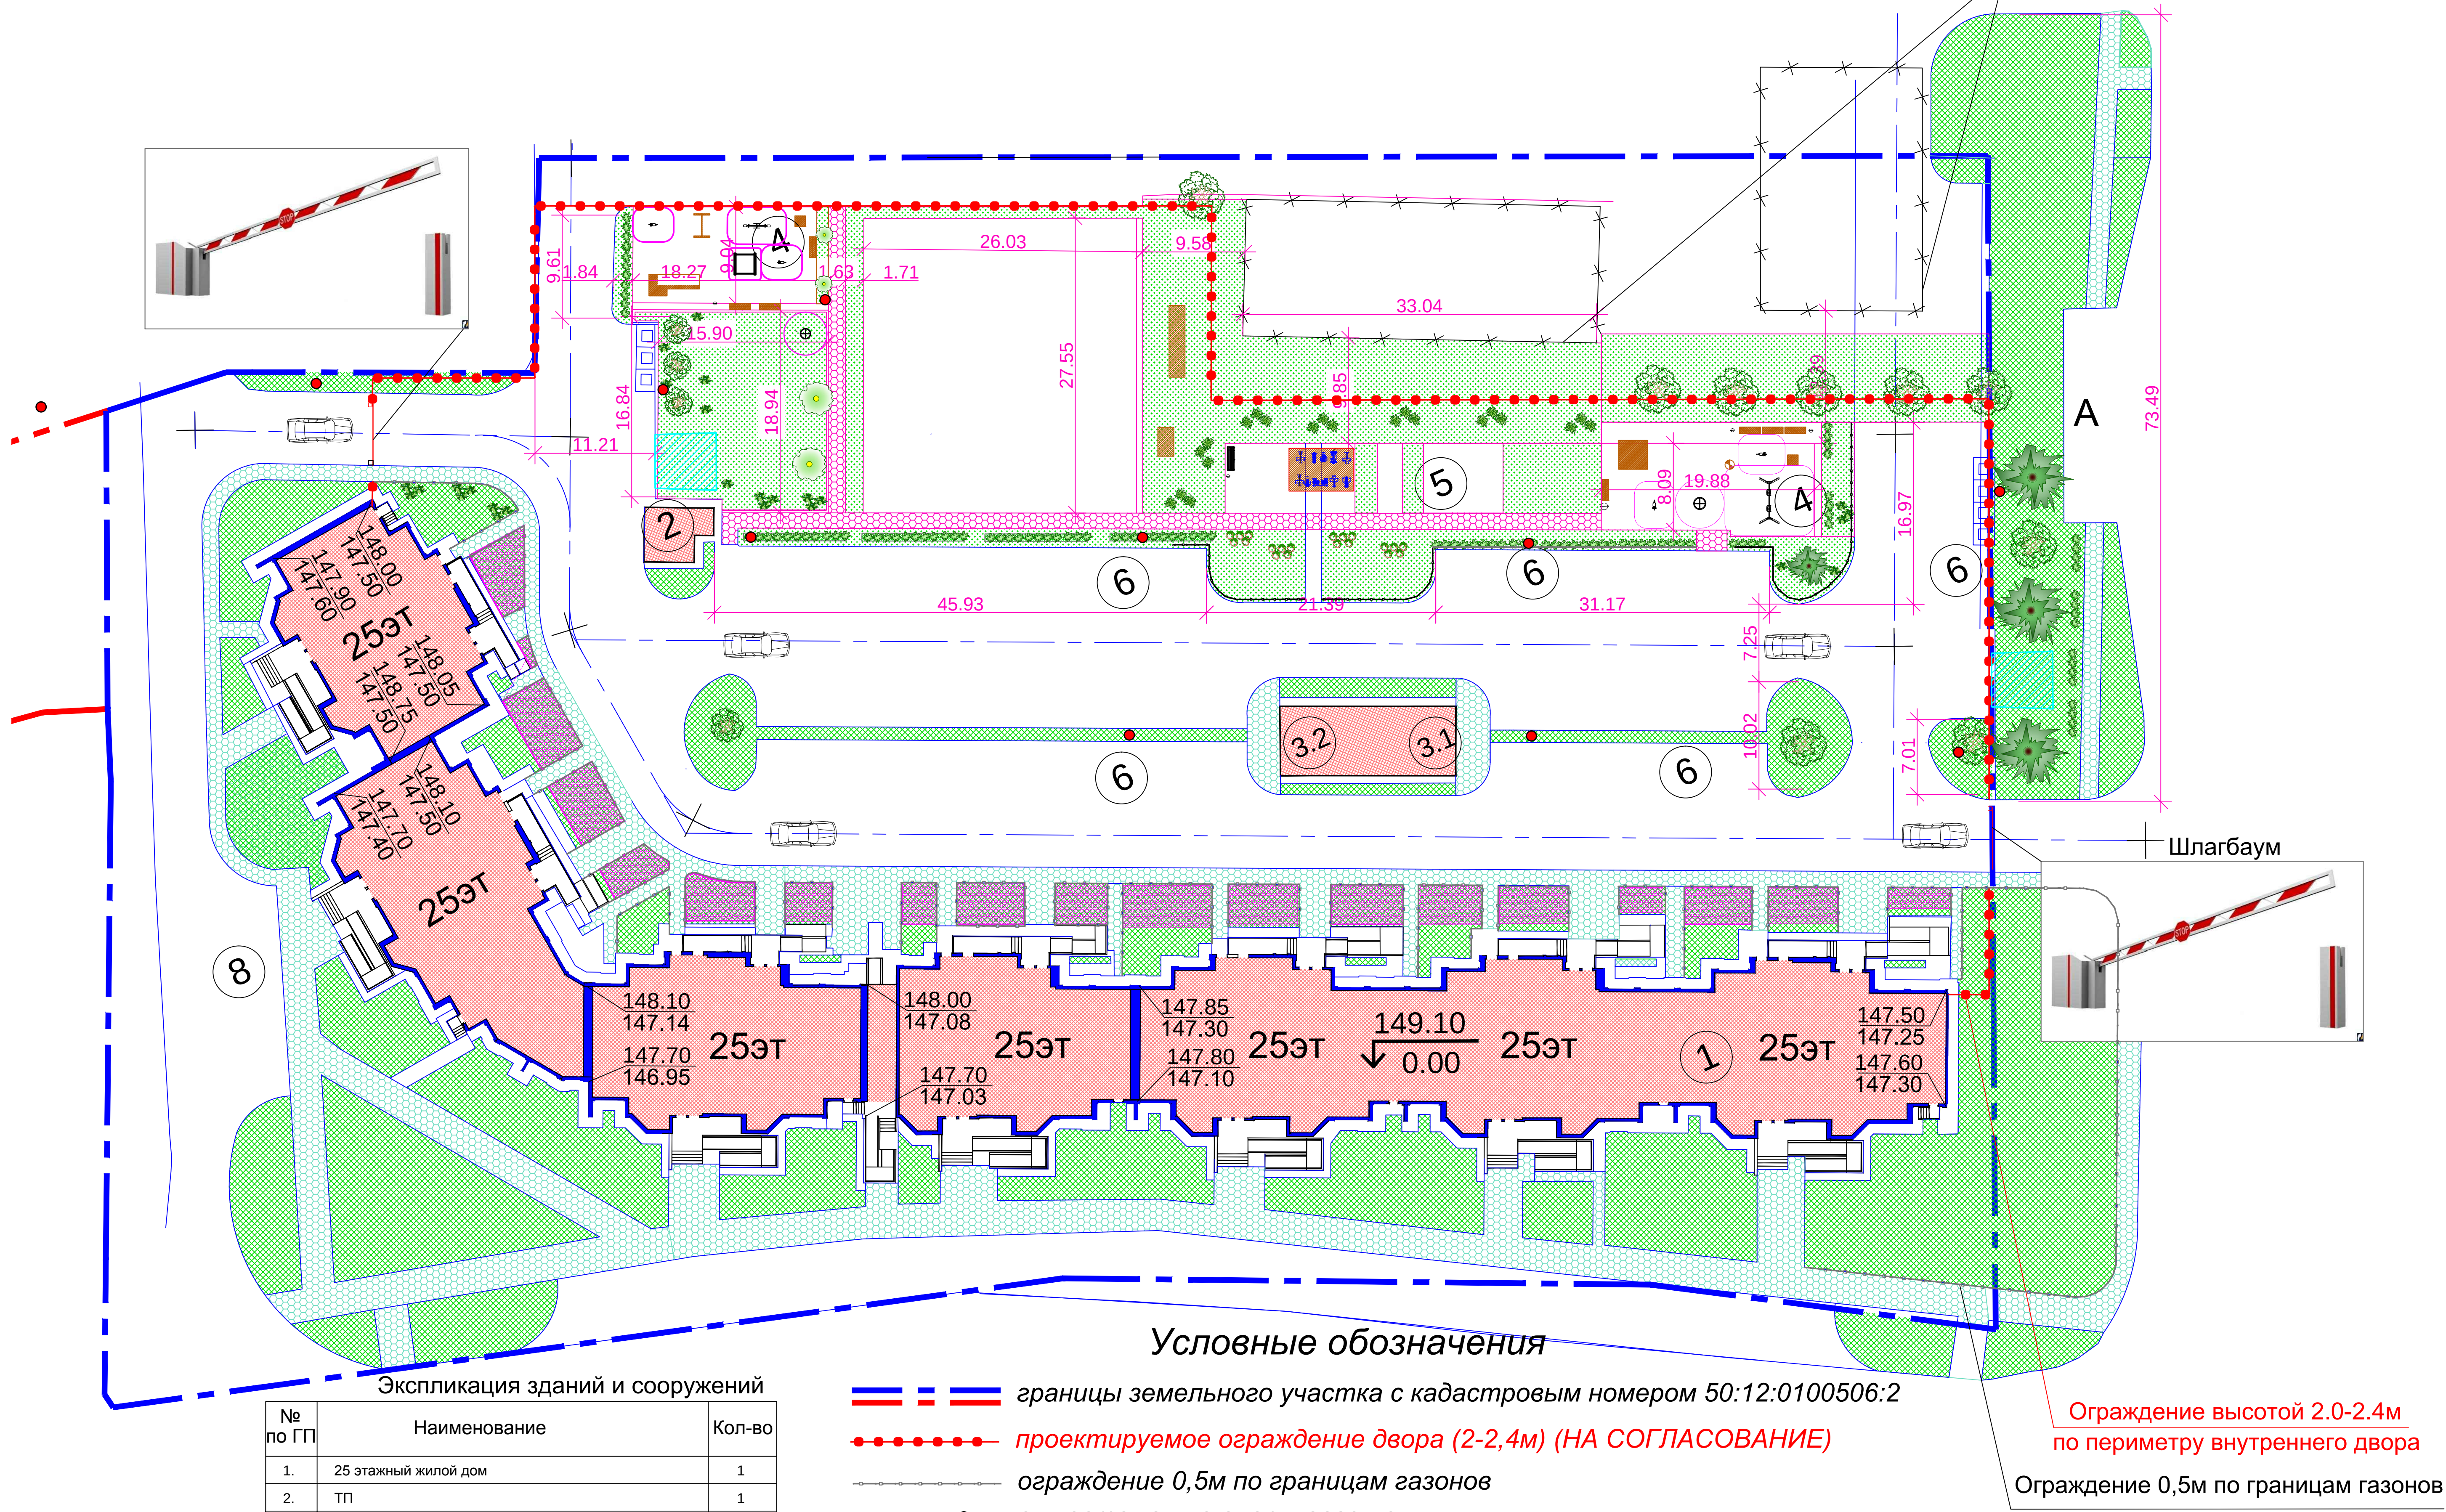

Условные обозначения

Экспликация зданий и сооружений

№ по ГП	Наименование	Кол-во
1.	25 этажный жилой дом	1
2.	ТП	1
3.1	ИТП	1
3.2	Насосная станция	1
4.	Площадка для игр детей	
5.	Площадка для отдыха взрослых	1
6.	Автостоянка	5
7.	Хозяйственная площадка	1
8.	Разъездной карман	1
9.	Площадка для выгула собак	1

- границы земельного участка с кадастровым номером 50:12:0100506:2
 - проектируемое ограждение двора (2-2,4м) (НА СОГЛАСОВАНИЕ)
 - ограждение 0,5м по границам газонов
 - существующие опоры освещения
 - хвойные деревья
 - лиственные деревья
 - кустарники в группах
 - зоны складирования снега
 - газон обыкновенный (в отдельных зонах требуется восстановление газонов)
 - цветники из летников и многолетних (500-600 шт.)
- Ограждение высотой 2.0-2.4м по периметру внутреннего двора
- Ограждение 0,5м по границам газонов